

COMUNE DI VISSO  
LAVORI DI RICOSTRUZIONE  
PALAZZO SS. TRINITA'



STUDIO DI FATTIBILITÀ TECNICA ED ECONOMICA

TAVOLA N. <b>R.03</b>	DESCRIZIONE DOCUMENTAZIONE ATTESTANTE LO STATO DEI LUOGHI DOPO GLI INTERVENTI POST SISMA 1997
SCALA 1:100	SEZIONI



PROGETTISTI E DIRETTORI TECNICI

Ing. LIVIO GAMBACORTA


Arch. ROBERTO STELLA

RESPONSABILE UNICO PROCEDIMENTO


Ing. CRISTIANO FARRONI - U.T.C. VISSO

CODICE COMMESSA	Dicembre 2018	Prima Emissione
<b>SCI-EN1</b>	ACALE SRL: Settore strutture: Ing. Elisabetta Bersanetti Settore impianti: Ing. Laura Del Prete Coll.: Ingg. Jennifer Gasparini, Giada Francucci, Giulia Pizzichini, Archh. Francesca Vecchi, Gian Luca Buratti	

SCALA GRAFICA 1:100

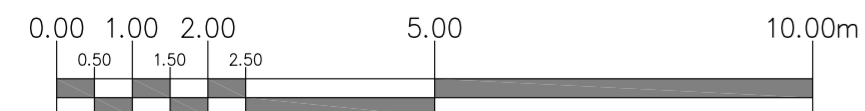

SEZIONE A-A

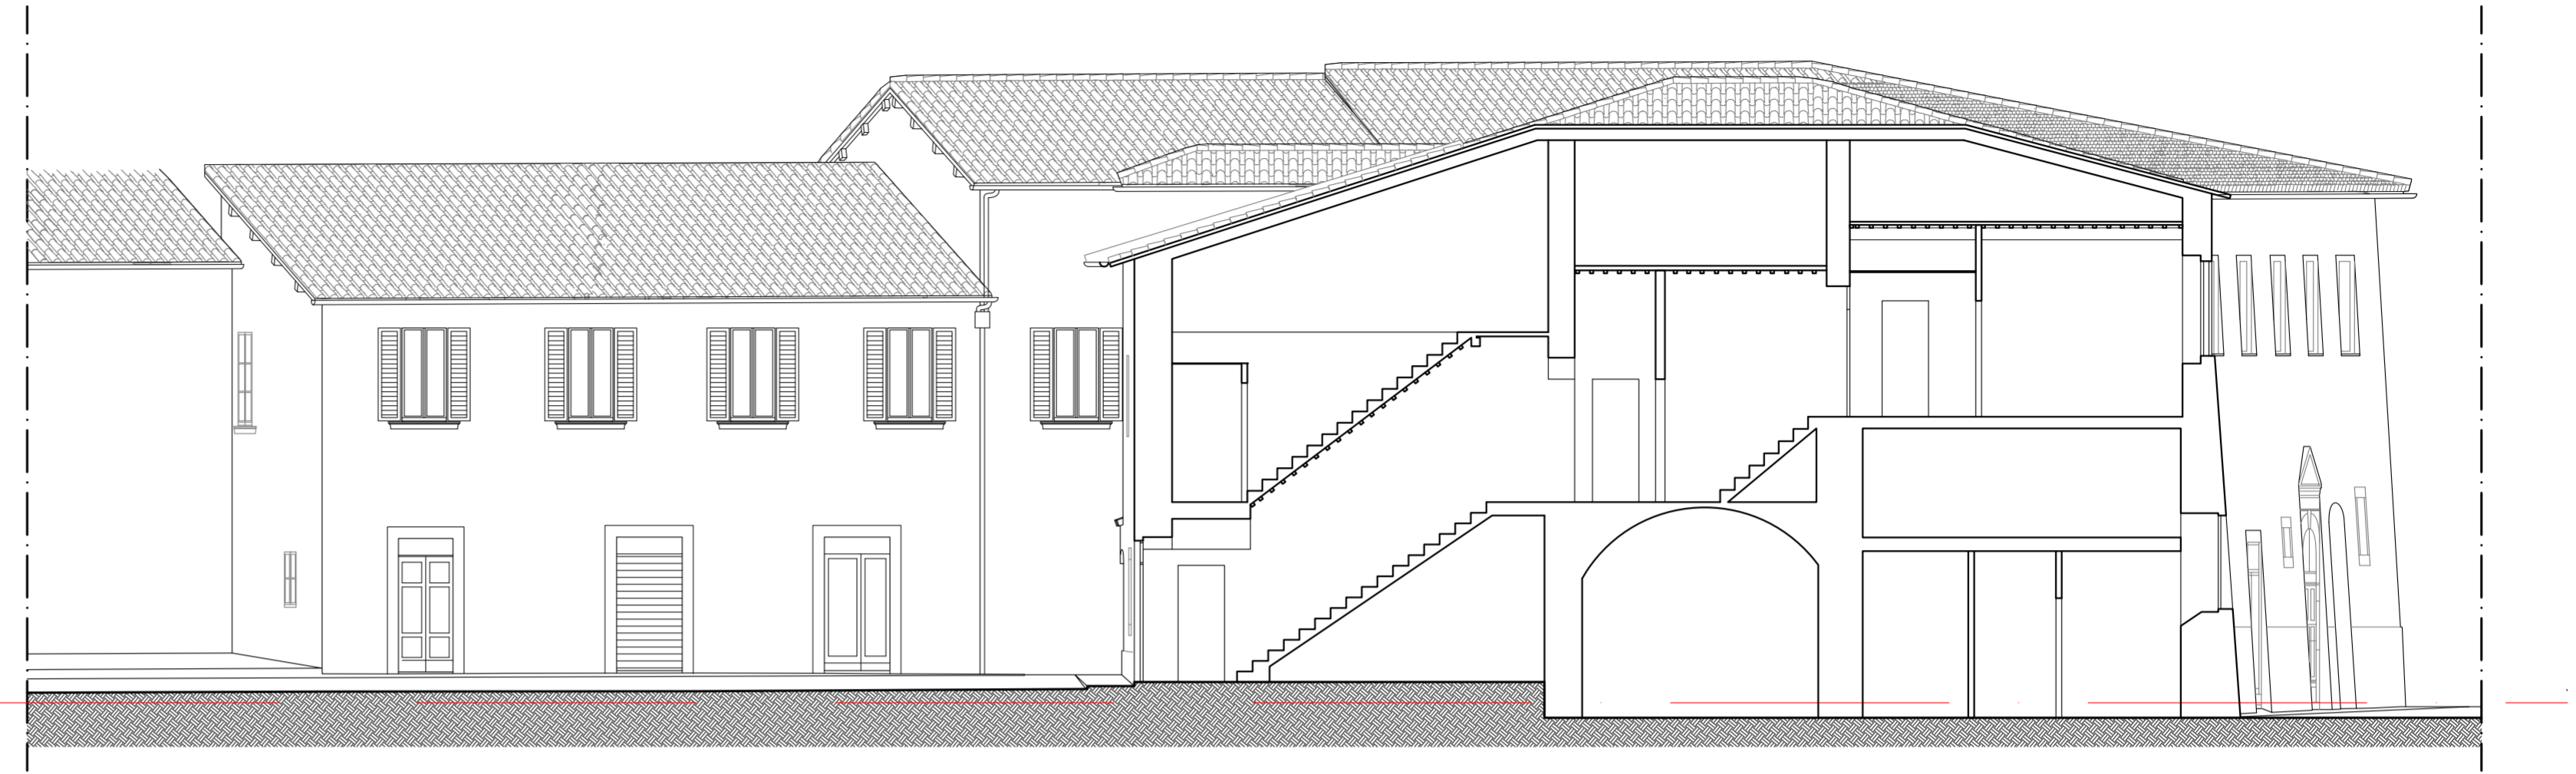

SEZIONE B-B

